



Vermessungs- und Katasterverwaltung Niedersachsen

Gemeinde: Otterndorf, Stadt
Gemarkung: Otterndorf
Flur: 7 Flurstück: 252


Liegenschaftskarte 1:1000

Standardpräsentation

Erstellt am 19.09.2017

N = 5963498

E = 32493043

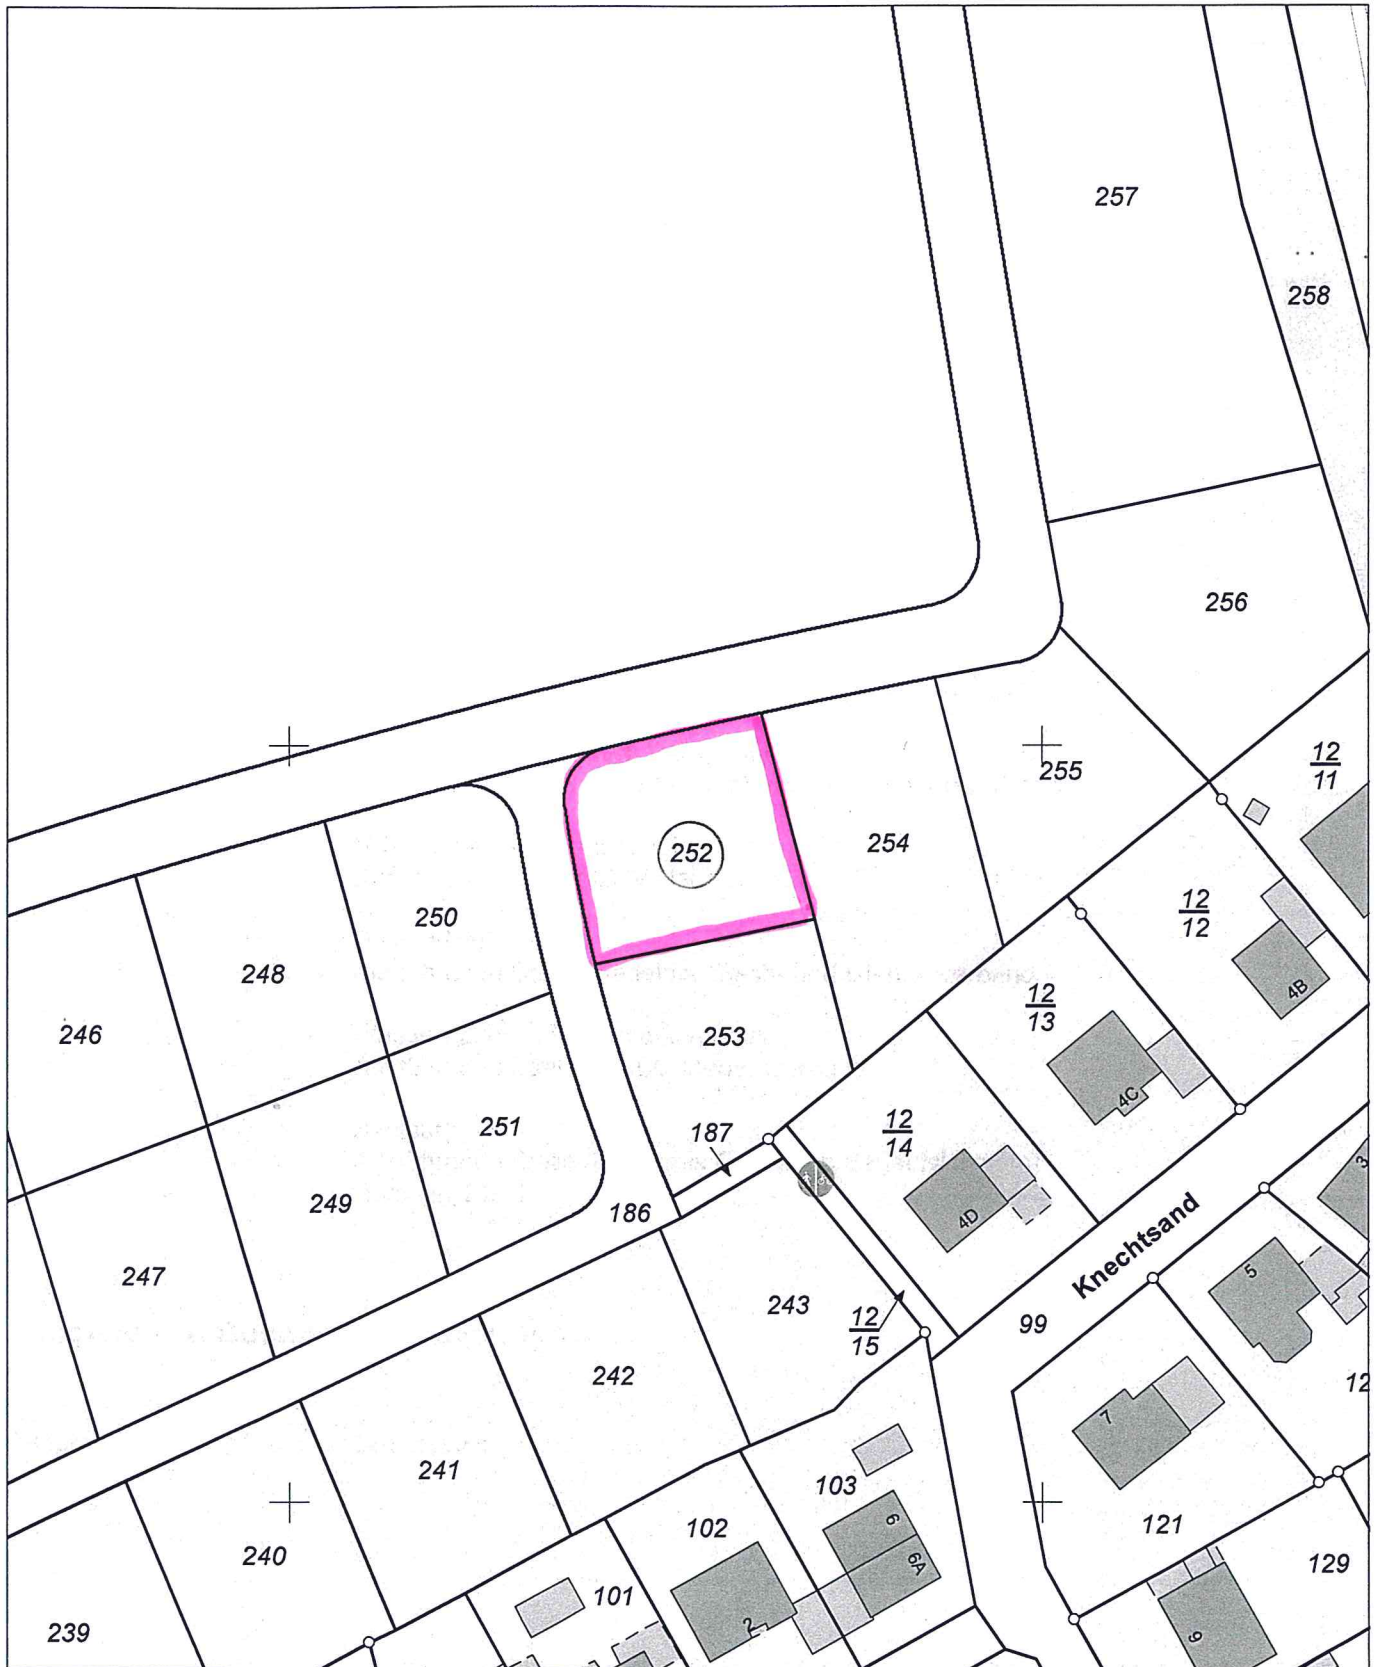

E = 32492863

N = 5963278

Maßstab 1:1000 0 10 20 30 Meter

Verantwortlich für den Inhalt:

Landesamt für Geoinformation und Landesvermessung Niedersachsen
- Katasteramt Otterndorf - Stand: 16.09.2017
Am Großen Specken 7
21762 Otterndorf

Bereitgestellt durch:

Landesamt für Geoinformation und Landesvermessung Niedersachsen
- Katasteramt Otterndorf -
Am Großen Specken 7
21762 Otterndorf

Zeichen:

Die Verwertung für nichteigene oder wirtschaftliche Zwecke und die öffentliche Wiedergabe sind gemäß § 5 Niedersächsisches Gesetz über das amtliche Vermessungswesen vom 12. Dezember 2002 (Nds. GVBl. 2003) nur mit Erlaubnis der für den Inhalt verantwortlichen Behörde zulässig.